


催物名
年 月 日 時 ~ 時
主催者

砺波市文化会館大ホール舞台平面図

舞台間口 18m (10間)、奥行15.5m (8間3尺)、高さ8m (4間2尺)

装置
照明
音響

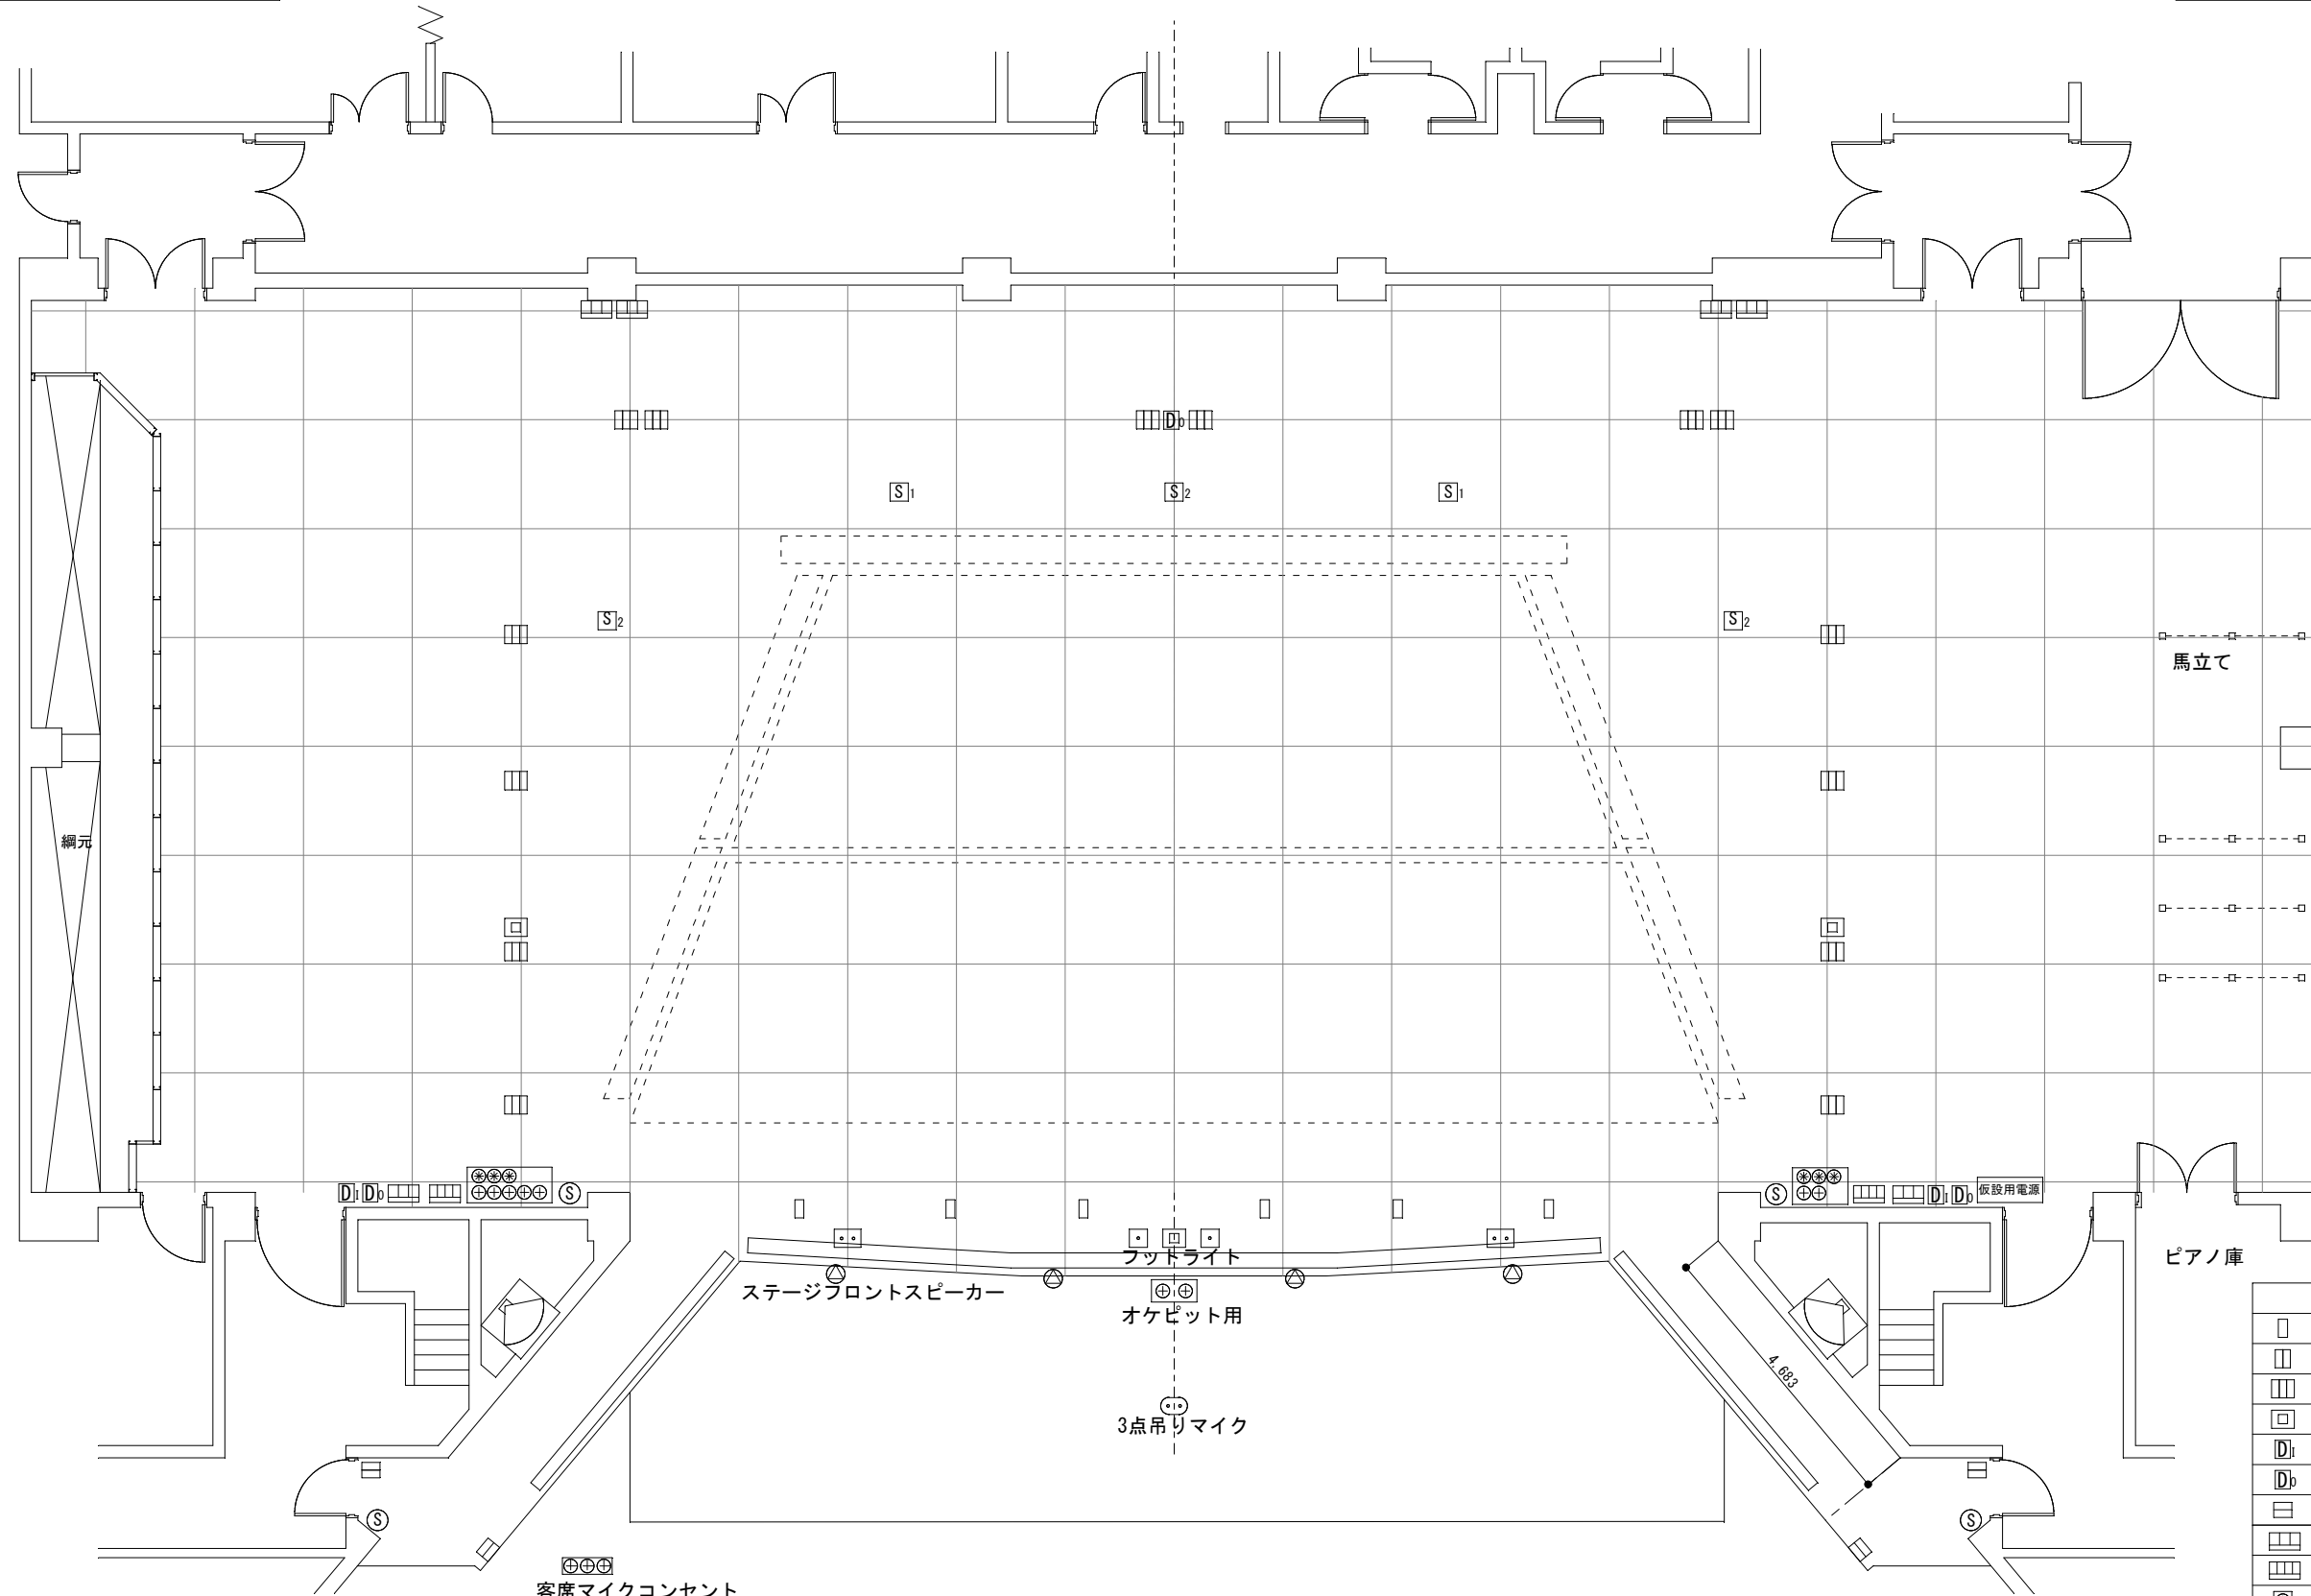

- (E) = 電動
- (35)--- 大水平幕
- (34)--- バック幕
- (33)--- 第10吊物バトン
- (32)--- 第9吊物バトン
- (31)--- アッパー水平ライト
- (30)--- 第4袖幕
- (29)--- 第8吊物バトン
- (28)--- 正面反射板
- (27)--- 第4サスペンションライト
- (26)--- 第7吊物バトン
- (25)--- 第3袖幕
- (24)--- 第4文字幕
- (23)--- 第6吊物バトン
- (22)--- 松羽目バトン
- (21)--- 第2天井反射板
- (20)--- 第3サスペンションライト
- (19)--- 第3ボウライト
- (18)--- 中割幕
- (17)--- 第3文字幕
- (16)--- 第5吊物バトン
- (15)--- 第4吊物バトン
- (14)--- 第2サスペンションライト
- (13)--- スクリーン(第2ボウライト共吊)
- (12)--- 第2袖幕
- (11)--- 第2文字幕
- (10)--- 第1天井反射板
- (9)--- 第3吊物バトン
- (8)--- 第2吊物バトン
- (7)--- 第1サスペンションライト
- (6)--- 第1ボウライト
- (5)--- 第1袖幕
- (4)--- 第1文字幕
- (3)--- 第1吊物バトン
- (2)--- 暗転幕
- (1)--- 縦幟

コンセント記号表	
□	C型30A 1ヶフロアコンセント
▤	C型30A 2ヶフロアコンセント
▥	C型30A 3ヶフロアコンセント
▧	C型60A 1ヶフロアコンセント
D	DMX用コンセントIN
D	DMX用コンセントOUT
▨	C型60A 2ヶフロアコンセント
▩	C型30A 3ヶウォールコンセント
▪	C型30A 4ヶウォールコンセント(直)
⊕	床マルチコンセント(8P)
⊗	床マルチコンセント(16P)
⊙	床マイクコンセント(3P x 2)
⊚	床マイクコンセント(3P x 1)
⊛	壁マイクコンセント(3P x 2)
⊜	床スピーカーコンセント(4P x 2)
⊝	床スピーカーコンセント(4P x 1)
⊞	壁スピーカーコンセント(4P x 1)

仮設電源盤詳細
1φ3ω 210v/105v 50KVA
主幹 MCCB 3P 400AF/250AT x 1
300Aカムロック出力コネクタ x 1組 300A端子台 x 1組
分岐MCCB 2P 50AF/30AT x 4
C型30Aコンセント x 4
分岐MCCB 2P 50AF/20AT x 4
二型15Aコンセント x 4
3φ3ω 200V 10KVA
主幹 MCCB 3P 50AF/30AT x 1
出力端子台 x 1組

- ⊙ 客席マイクコンセント
- ⊚ ウォールスピーカー

- ⊙ 客席マイクコンセント
- ⊚ ウォールスピーカー

客席25列中央
▨ ▩ ⊕ ⊗