


催物名

年 月 日 時 ~ 時

主催者

砺波市農村環境改善センター舞台平面図

装 置
照 明
音 響

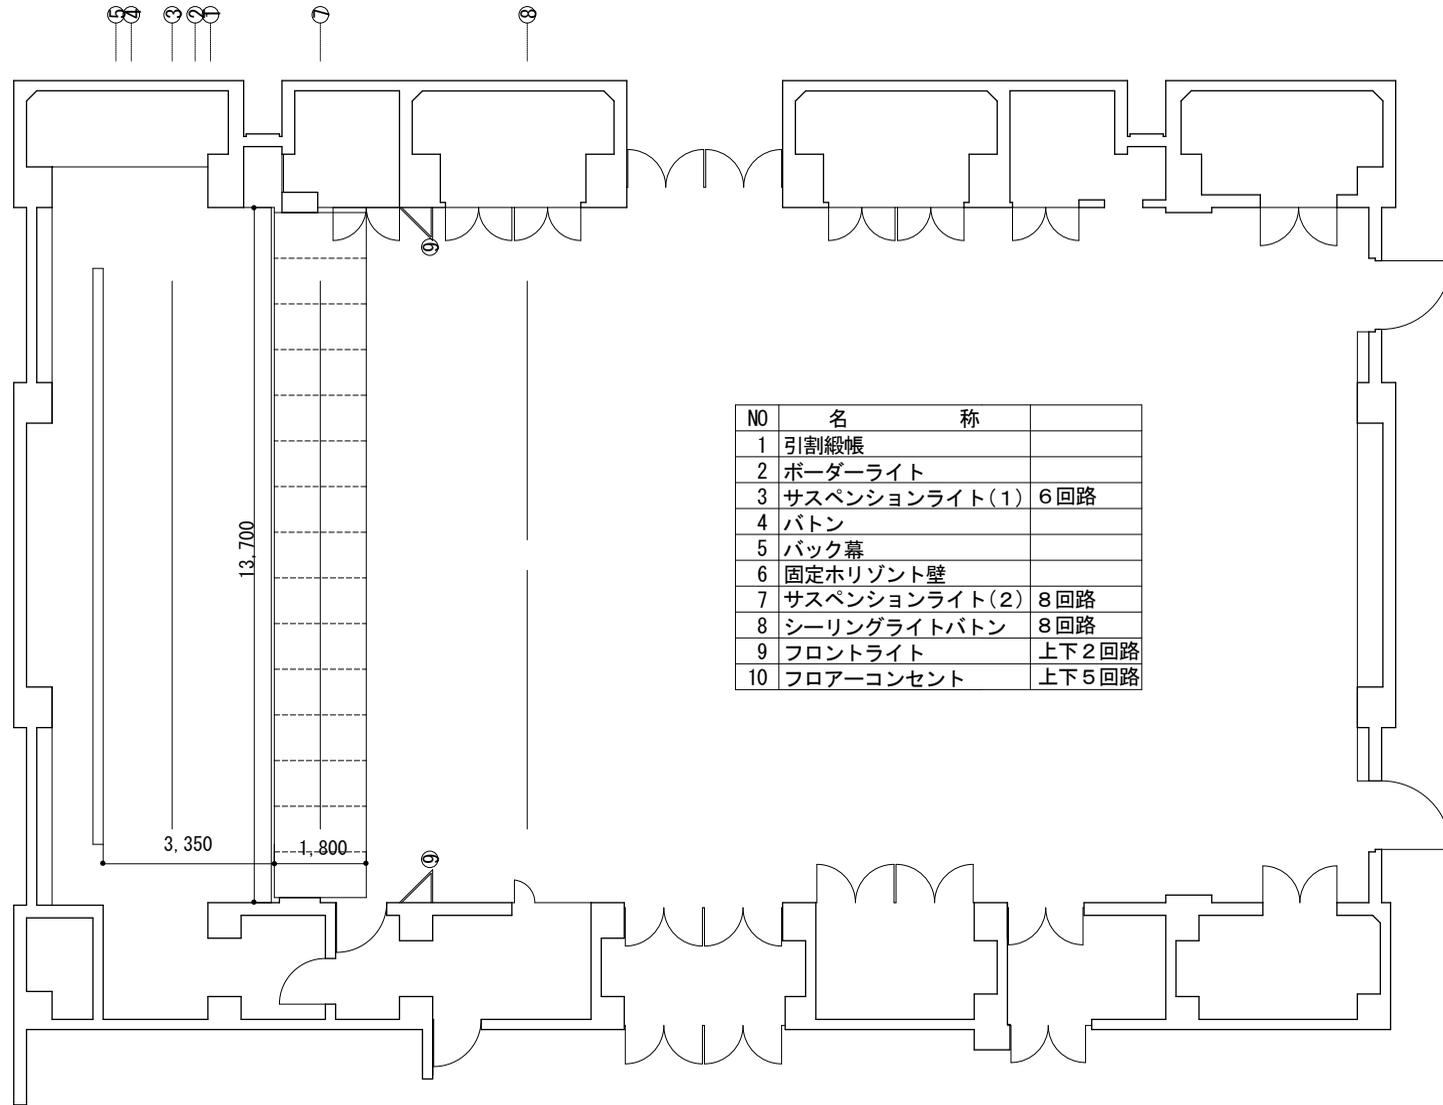

NO	名 称	
1	引割緞帳	
2	ボーダーライト	
3	サスペンションライト(1)	6回路
4	バトン	
5	バック幕	
6	固定 Horizont 壁	
7	サスペンションライト(2)	8回路
8	シーリングライトバトン	8回路
9	フロントライト	上下2回路
10	フロアコンセント	上下5回路